HUP!

Escola Nacional de Artes Circenses

O CIRCO

Desde as civilizações antigas algum tipo de arte circense é praticada, principalmente relacionada à eventos sociais e religiosos. O circo-espetáculo, como conhecemos hoje, começou a tomar forma no Império Romano. Com o passar do tempo, o circo foi se desenvolvendo para no século XVIII surgir o circo moderno impulsionado pelo inglês Philip Astley, que introduziu o picadeiro (área circular de 42m de diâmetro). O sucesso foi grande e logo essa cultura começou a se espalhar pelo mundo, não só sobrevivendo a introdução de diversas tecnologia como as utilizando para impulsionar os limites do possível e imaginável.

O circo chegou no Brasil no século XIX; no geral, eram grupos formados por famílias, que passavam seu conhecimento de geração em geração. Entretanto, processos de socialização, formação, aprendizagem e organização de trabalho se alteraram dando abertura para o início de um processo de ensino dar artes circenses. A primeira experiência brasileira foi a Academia Piolin de Artes Circenses (APAC) em 1978 na cidade de São Paulo. Logo em seguida, em 1982, foi criada Escola Nacional de Circo (ENCLO) que é destinada ao ensino e qualificação de artistas proporcionando uma formação ampla e diversa no campo artístico. Também na década de 1980, inicia o surgimento do circo social na perspectiva de oportunizar acesso ao lazer e ao entretenimento à população em situação de vulnerabilidade social.

PROBLEMATIZAÇÃO

O desenvolvimento do circo no Brasil, apesar de ter conquistas significativas no seu percurso, ainda é muito limitado. A crescente demanda de artistas buscando formação na área não é suprida pelas pouco escolas de formação ativas no país. Aqueles que tem condições financeiras tentam vagas em instituições estrangeiras, entretanto aqueles que ficam tem que enfrentar um cenário difícil e complexo para tonar-se artista.

Ademais, durante a pandemia as artes no geral se viram obrigadas a passar por um processo de se reinventar para dar continuidade ao ensino e produção de espetáculos. Entretanto essa nova realidade infelizmente afetou diversos grupos e escolas. Tivemos a iminência do fechamento da Escola Nacional do Circo Luiz Olimecha (ENCLO), que é referência na América Latina; e, apesar das dificuldades e incertezas do período, felizmente conseguiu contorná-las e possibilitar a continuidade do curso de formação profissionalizante de artistas.

SITUAÇÃO EXISTENTE

A área de intervenção localiza-se em Porto Alegre (RS), no Bairro Santa Maria Goretti e é limitado ao norte pela Rua São Nicolau, ao sul pela Rua Visconde de Pelotas, à oeste pela Avenida Mena Barreto e à leste pela Avenida Carneiro da Fontoura.

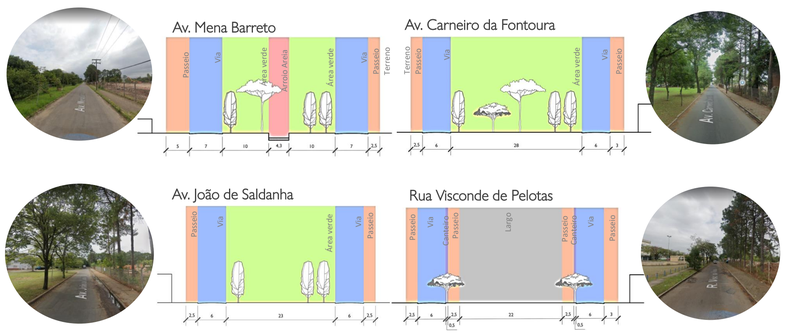

FORÇAS

- Áreas verdes adjacentes;
- Proximidade com duas avenidas de grande fluxo e aeroporto;
- Fácil acesso ao transporte público;
- Feira Orgânica e eventos no Largo ao sul da área.

FRAQUEZAS

- Baixo fluxo de pessoas nos dias úteis;
- Área extensa;
- Falta de investimento nas praças adjacentes;
- Insuficiente iluminação pública.

OPORTUNIDADES

- Proporcionar vitalidade à área;
- Futura implantação da ciclovia;
- Acesso à cultura e educação (descentralização dos espaços culturais do centro da cidade);
- Ruas a leste e oeste conexão com à importantes vias arteriais.

AMEAÇAS

- Especulação imobiliária nos terrenos do entorno;
- Nenhuma atividade no período da noite;
- Sensação de insegurança.

Regime Urbanístico	PDDUA
Altura máxima do edifício	44m Limite de altura de acordo com restrição aeroportuária
Altura máxima na divisa	12,5 e 18m
Altura máxima na base	4 e 9m
Taxa de ocupação	75% e 90%
Recuo lateral	25%
Recuo de calçada	2,5m e 3m
Recuo de jardim	4m
Índice de aproveitamento	1,3 (máx. 3)

EVOLUÇÃO DA LONA CIRCENSE NO CENÁRIO BRASILEIRO

Década de 1830

As famílias circenses de origem europeia, desenvolveram no Brasil o "circo tapa-beco". Era assentado em terreno ladeado por casas e com apenas um mastro de madeira no centro formando um cruz na extremidade. Uma corda demarcava a área do picadeiro. Os espetáculos só ocorriam durante o dia e as pessoas levavam suas próprias cadeiras se quisessem sentar.

Década de 1870

"Circo de pau-a-pique" traz um avanço, é cercado com pano ou madeiras na lateral, preparando as bases da arquibancada. Entretanto, tal como o circo tapa-beco, não era coberto nem iluminado, por isso os espetáculos aconteciam durante o dia e os espectadores deveriam levar suas cadeiras.

Década de 1900

"Circo de pau fincado" assim chamado porque o mastro principal e a estrutura de borda que circundam a lateral do circo são enterrados no chão. As conexões da estrutura eram feitas com parafuso, a cobertura e fechamentos laterais de pano e arquibancada era fixa na estrutura. Nessa época surge a iluminação de lampiões.

Década de 1920 à 1940

"Circo pavilhão" associado a um tipo de espetáculo específico o circo-teatro que além de unir as duas artes uniu o picadeiro e o palco, sendo uma hibridização original da cultura popular brasileira. Apesar de ter entrado em decadência, ainda há trupes que desenvolvem essa forma de espetáculo.

Década de 1960

Já o "Circo americano" tem estrutura mais leve e flexível, as partes são todas unidas por sistema de engates, encaixes e amarras, feita de ferro e lona (não inflamável), estrutura fixada na superfície do chão e arquibancada independente.

Hoje

O modelo do "circo americano" ainda é o mais utilizado, tendo se desenvolvido e absorvido diversas tecnologias que permitiram maior facilidade no processo de montagem e transporte da lona, além de ampliar as dimensões tanto do palco quanto o espaço do espectador.

OBJETIVO

O Masterplan da área de intervenção contará com a HUP! Escola Nacional de Artes Circenses, uma residência estudantil, viabilizando a permanência e dedicação dos estudantes à escola assim como de auxílio a outros equipamentos esportivos existentes no entorno, um espaço multiuso comercial e uma área para instalação de circos itinerantes.

A HUP! proporcionará um espaço de desenvolvimento da cultura circense e formação de artistas, bem como de acesso à cultura, lazer, entretenimento e educação à população. Será implementada como uma escola de circo de caráter profissionalizante associada também à promoção do circo social, com infraestrutura adequada à prática das diversas modalidades do circo.

RELEVÂNCIA SOCIAL E CULTURAL

PROJETOS SOCIAIS – O circo como uma ferramenta pedagógica para promover o exercício da cidadania e inclusão social através da arte-educação, com o objetivo de formar cidadãos críticos e capazes de atuar na sociedade e transformá-la.

ESCOLAS ESPECIALIZADAS – Avançar no desenvolvimento da cultura circense através de uma escola de circo de caráter profissionalizante, objetivando a formação de artistas para atuação e ampliação da arte no cenário brasileiro.

PROMOTORES

O projeto receberá fundos da Lei de Incentivo a Cultura, além de contar com parcerias da École Nationale de Cirque (Montreal, Canadá), principalmente relacionado ao curso profissionalizante, e do Cirque du Monde (projeto social do Cirque du Soleil) para implementação e funcionamento associado ao circo social.

PÚBLICO-ALVO

A escola abrigará 60 novos artistas interessados em uma formação profissionalizante a cada ano, além de atender em torno de100 jovens e crianças em situação de vulnerabilidade social para participar de projetos e oficinas desenvolvidos pela escola.

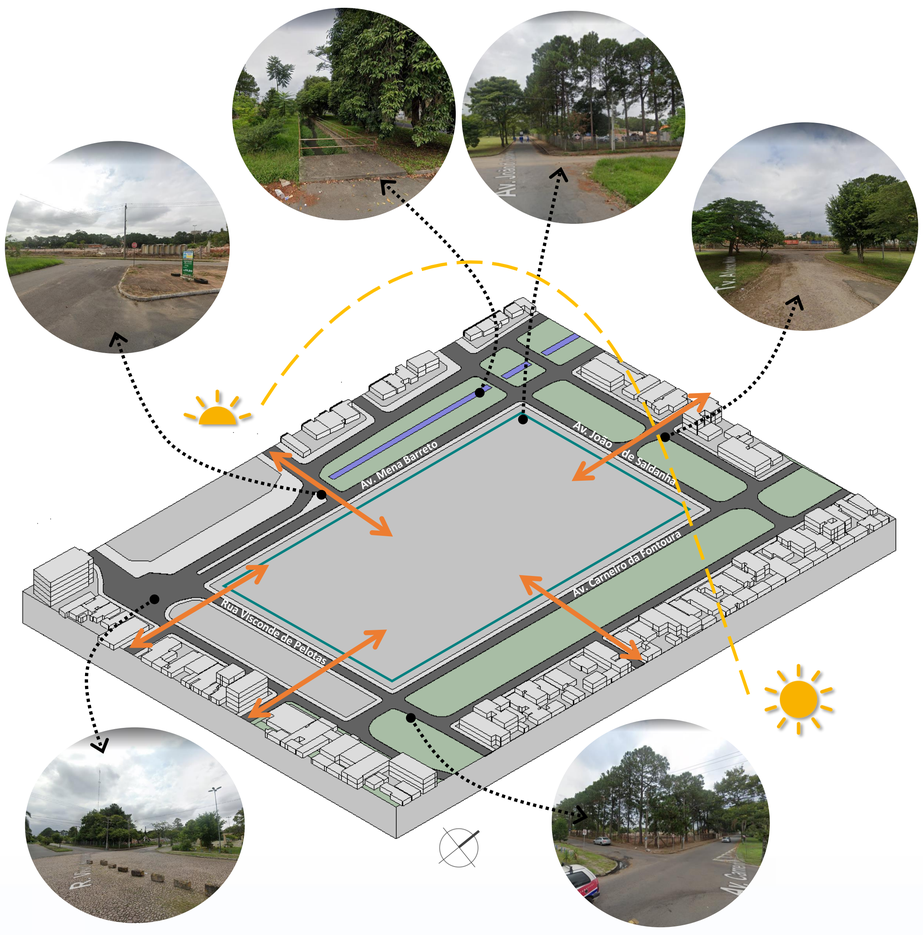

INTENÇÕES DE PROJETO

AS MODALIDADES CIRCENSES

O circo tem uma grande variabilidade de modalidades que podem ser executadas tanto de maneira isoladas como em conjunto, assim como novos aparelhos, elementos e modalidades surgem das pesquisas de movimento feitas pelos alunos/artistas. Sendo assim, tona-se difícil numerá-las e classifica-las. Entretanto é fácil identificarmos a demanda por espaço para a prática das modalidades. Algumas aparelhos dentro das acrobacias aéreas (como trapézio, lira, tecido, etc) demandam pé direitos mais altos, enquanto tumbling e hoop diving demandam uma área mais extensa e o trapézio voador ou trapézio de balanço exigem tanto extensão como altura maiores.

Lira

Hoop Diving

Trapézio de balanço

LUGAR

A decisão de fazer um projeto na Região Sul do país parte do reconhecimento da necessidade de promoção da prática do circo no território, tendo em vista que as principais escolas com o mesmo viés se encontram majoritariamente no eixo Rio-São Paulo. Ainda assim, estas são incapazes de suprir a crescente demanda por especialização devido a visibilidade que a prática tem recebido.

O Rio Grande do Sul conta com a presença do Grupo Tholl em Pelotas, que é Patrimônio Cultural do Estado do Rio Grande do Sul, o que permite o estabelecimento de uma rede de artistas bem articulada na cidade, além de incentivo à prática. Dessa forma, o projeto é proposto na cidade de Porto Alegre pois, além de ser a capital, é capaz de absorver dimensão deste projeto e tem grande potencial de desenvolvimento da arte circense, considerando a presença de artistas, companhias e escolas que tem difundido e motivado à prática mas sem uma rede consolidada. Ao mesmo tempo, há carência de espaços, sejam eles públicos ou privados adequados e à prática e desenvolvimento profissional das mais diversas modalidades circenses.

O Bairro Santa Maria Goretti tem grande potencial de intervenção e articula-se bem dentro da cidade devido à presença de duas grandes avenidas que tem comunicação com as ruas adjacentes ao terreno. Uma delas é a Av. Sertório, via de entrada e saída da cidade permitindo que alunos de diferentes municípios tenham acesso à escola, e a Av. Assis Brasil, que apresenta uma diversidade muito grande de transporte público permitindo conexão com diferentes pontos da cidade, além da presença de comércio e serviços variados.

No entorno encontram-se escolas (públicas e privadas), dois hospitais (N. Sra. Da Conceição e Cristo Redentor), dois shoppings (Bourbon e Lindóia) e o Estádio Francisco Novelletto Neto. No bairro predominam os usos residencial e de serviços e as edificações são, em sua maioria, térreas ou dois pavimentos.

A área de intervenção pertencia antigamente à empresa Zivi Cutelaria e Hercules S/A, que realizava atividade de fabricação de talheres, desativada em 2002. Hoje o imóvel é de propriedade de Veneza Negócios e Participações S/A e atualmente o local está em processo de remediação de áreas contaminadas. A quadra tem área total de aproximadamente 30.400,00m^2, é circundada por espaços verdes, sendo um deles atravessado pelo Arroio de Areia, proporcionando espaços de lazer a comunidade, ainda que não tenham intervenção urbana, e o Largo 1º de Julho, ao sul do terreno, é utilizado para feiras e eventos da comunidade.

A Rua Carneiro da Fontoura encontra-se no Plano Diretor Cicloviário Integrado (PDCI) da cidade, facilitando o fluxo entre as duas grandes vias supracitadas. Ademais, nenhuma das bordas do terreno está em conexão direta com as avenidas supracitadas, o que permite menor interferência de ruídos devido ao fluxo intenso de carro e pessoas.

Figura-Fundo

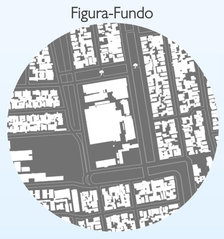

Vias do entorno imediato

Usos do entorno imediato

Observa-se a predominância do grão pequeno para uso residencial e de serviço, grande arejamento da área devido às praças adjacentes e potencialidade da fachada nas quatro faces do terreno.

ESCOLA POLITÉCNICA
PUCRS

Acadêmica: Giovana Dotto da Rosa

HUP! Escola Nacional de Artes Circenses
Porto Alegre I Rio Grande do Sul

Curso de Arquitetura e Urbanismo
Trabalho de Conclusão de Curso II 2022/1
Coordenação da disciplina de TCC II: Prof.ª Maria Alice Medeiros Dias
Coordenação da disciplina de TCC I: Prof.ª Camila Fujita

Orientação TCC II: Prof.º Paulo Ricardo Bregatto
Orientação TCC I: Prof.º Paulo Ricardo Bregatto

IMPLANTAÇÃO
ESCALA 1:1000

DIRETRIZES DO PROJETO

PROGRAMA

Escola Estadual Técnica de Artes Circenses
Térreo
Hall de entrada
Bilheteria
Recepção de Alunos
1º Pavimento
Sala de Direção
Sala de Coordenação
Sala de Professores
Sala de Reuniões
Sala de Arquivo
Sala de Secretaria
Sala de Atendimento
Sala de Orientação
Sala de Estudos
Sala de Aula
Banheiros
Banheiros Masculinos
Banheiros Femininos
Banheiros Acessíveis
2º Pavimento
Cozinha
Refeitório
Depósito
Vestiários
Vestiário Masculino
Vestiário Feminino
Banheiros Acessíveis
Área de Convivência
Área de Estudos
Área de Descanso
Cafés e Lanches
Área: 11.000m²

Centro Esportivo
Térreo
Hall de entrada
Recepção
Vestiários
Vestiário Masculino
Vestiário Feminino
Banheiros Acessíveis
Área de Treinamento
Área de Descanso
Área: 4.000m²

Auditório
Térreo
Hall de entrada
Foyer
Bilheteria / Recepção
Banheiros
Palco
Coxias
Camarins
Área de Estudos
Área de Descanso
Área: 2.000m²

Área Total: 17.000m²

HIPÓTESES

HIPÓTESE 1

Através da ampliação de grandes avenidas tem o objetivo de ampliar a conexão e a ligação de todos os bairros com o centro histórico.

HIPÓTESE 2

Mantendo o traçado, em conjunto com distritos que visam a criação de um centro cívico, cultural, esportivo e gastronômico, com o intuito de ampliar a ligação e a conexão de todos os bairros com o centro histórico.

HIPÓTESE 3

Ligação do centro com a praça Cívica através de um eixo, criando um centro cívico com uma escola técnica de artes circenses, um centro esportivo e um auditório, com o intuito de ampliar a ligação e a conexão de todos os bairros com o centro histórico.

PERSPECTIVA EXPLODIDA
ESCALA 1:500

Para marcar a entrada do Parque, foi criado um espaço de vida diurna. O seu posicionamento na fachada ativa da praça cívica e nas ruas de maior fluxo, como a rua Cel. Dias, a rua Cel. Oliveira Lima e a rua Cel. Dr. Joaquim Inácio, tem o objetivo de criar uma ligação entre o Parque e o centro histórico.

Através de uma grande praça, que tem o objetivo de criar um espaço de convivência, ou encontro, para os alunos e para a população em geral, a escola técnica de artes circenses se conecta com o centro histórico, com a praça cívica e com o parque.

A criação de um centro esportivo, com o objetivo de criar um espaço de convivência, ou encontro, para os alunos e para a população em geral, a escola técnica de artes circenses se conecta com o centro histórico, com a praça cívica e com o parque.

A criação de um auditório, com o objetivo de criar um espaço de convivência, ou encontro, para os alunos e para a população em geral, a escola técnica de artes circenses se conecta com o centro histórico, com a praça cívica e com o parque.

Com a criação definitiva do parque em volta, cria-se também uma conexão com todos os bairros ao redor, com o centro histórico, com a praça cívica e com o parque. Por fim, criando-se diversos eixos de ligação, como a rua Cel. Dias, a rua Cel. Oliveira Lima e a rua Cel. Dr. Joaquim Inácio, a escola técnica de artes circenses se conecta com o centro histórico, com a praça cívica e com o parque, fazendo com que todos os bairros ao redor se conectem com o centro histórico, com a praça cívica e com o parque, fortalecendo a vida urbana.

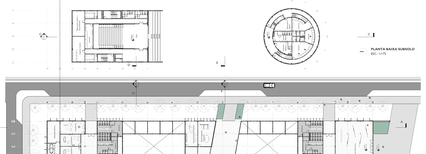

PLANTA BAIXA TÉRREO
ESC. 1:175

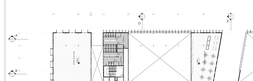

PLANTA BAIXA SUBSOLO
ESC. 1:175

PLANTA BAIXA PRIMEIRO PAVIMENTO
ESC. 1:175

PLANTA BAIXA SEGUNDO PAVIMENTO
ESC. 1:175

PLANTA BAIXA TERCEIRO PAVIMENTO
ESC. 1:175

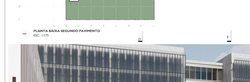

PLANTA BAIXA QUARTO PAVIMENTO
ESC. 1:175

MATERIALIDADE

Madeira Local - Brise de ripas de madeira
Pele de vidro - Fachada cortina de vidro
Pele de vidro - Fachada cortina de vidro
Pele de vidro - Fachada cortina de vidro
Pele de vidro - Fachada cortina de vidro
Concreto Aparente - Pilares, vigas e lajes de concreto aparente